

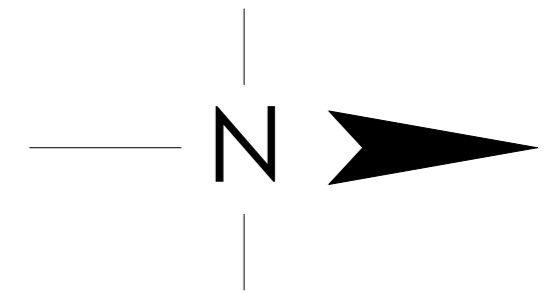
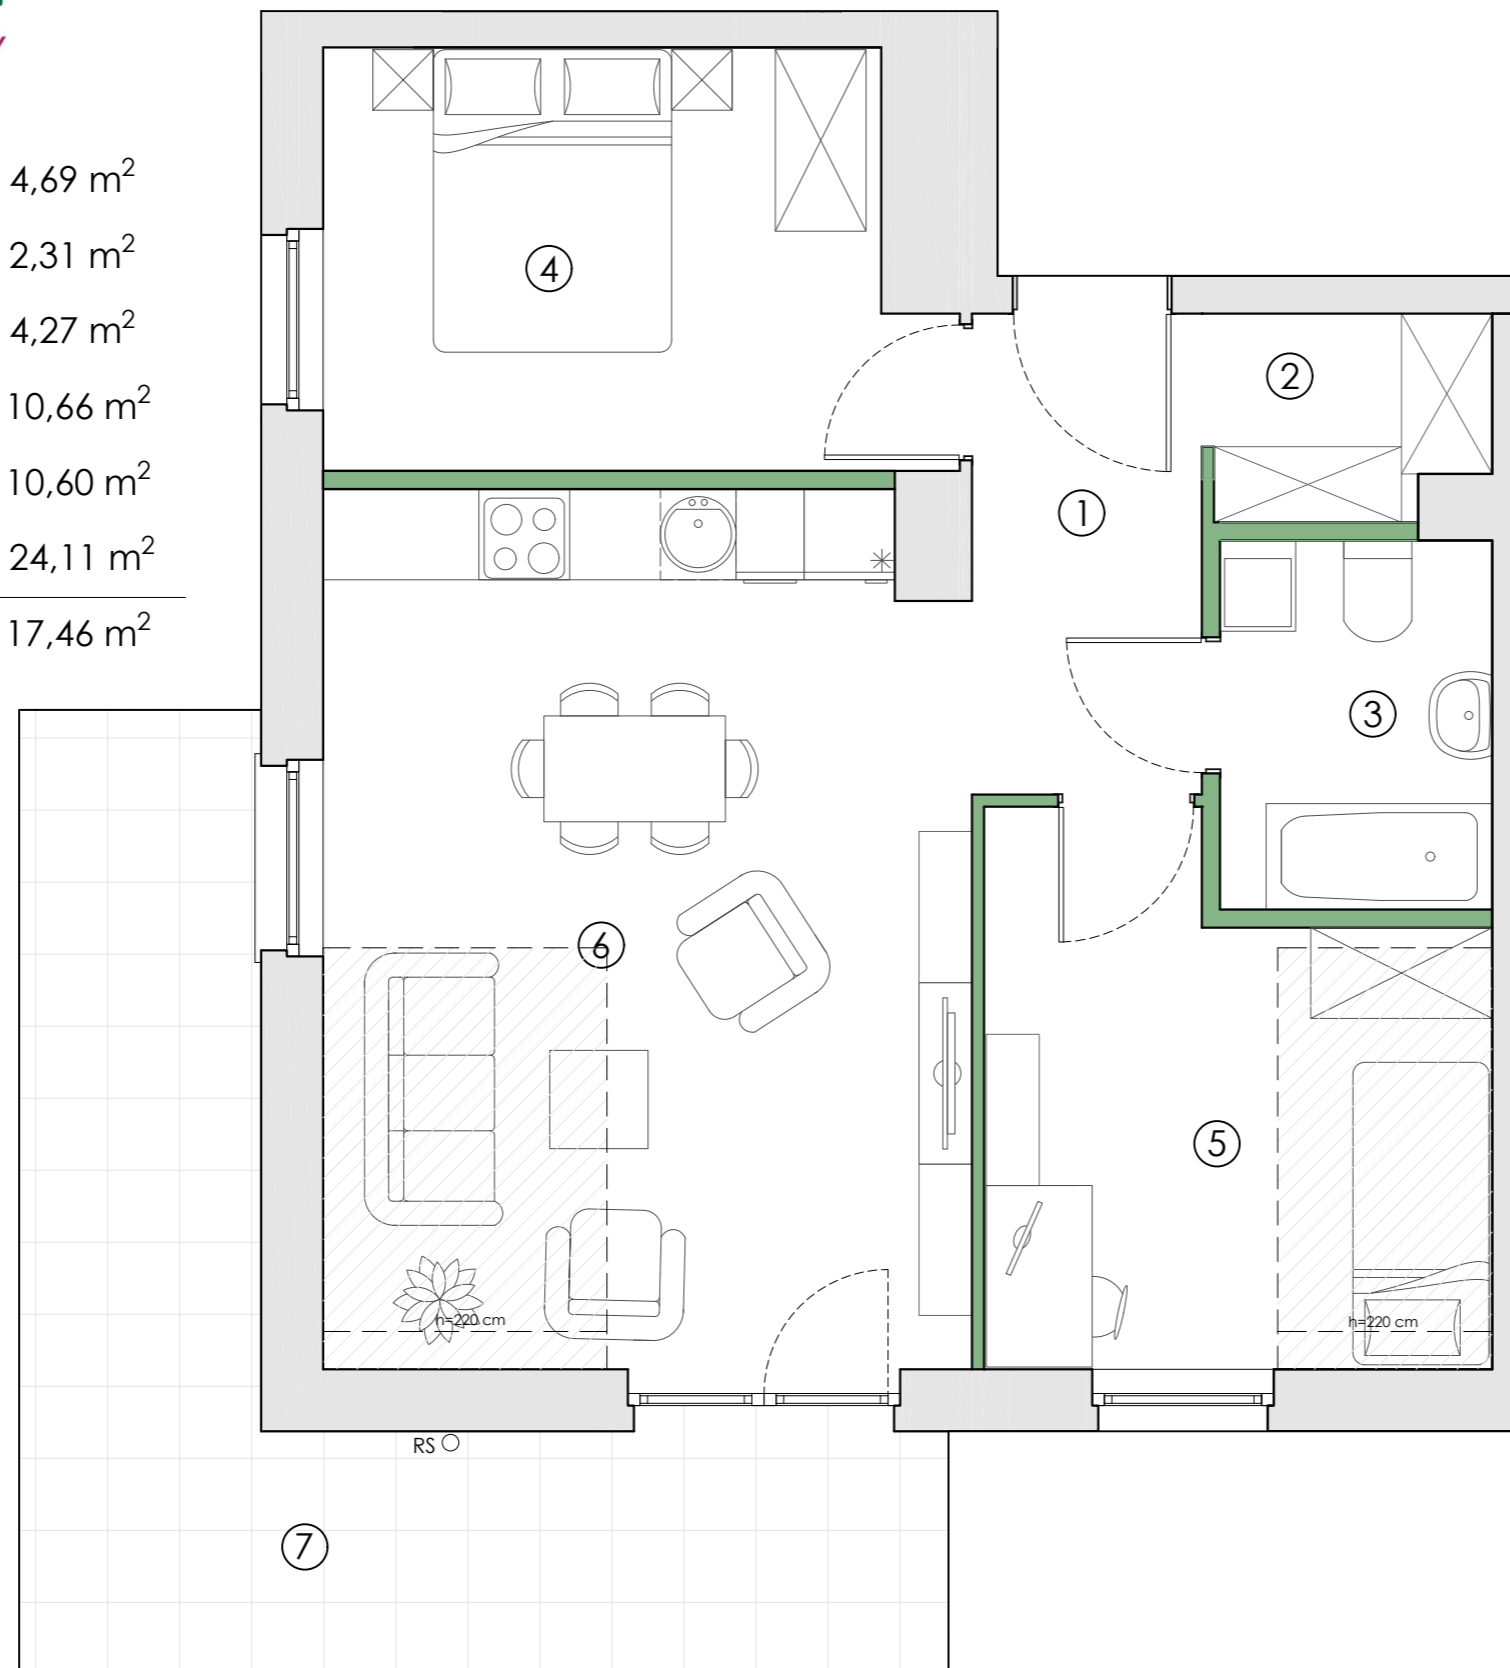
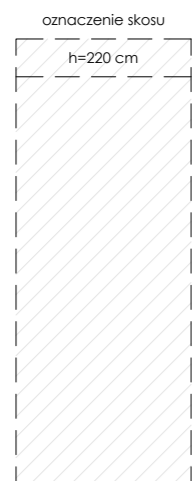


- | | |
|------------------------|----------------------|
| ① hol | 4,69 m ² |
| ② garderoba | 2,31 m ² |
| ③ łazienka | 4,27 m ² |
| ④ sypialnia | 10,66 m ² |
| ⑤ sypialnia | 10,60 m ² |
| ⑥ p. dzienny z aneksem | 24,11 m ² |
| ⑦ balkon | 17,46 m ² |

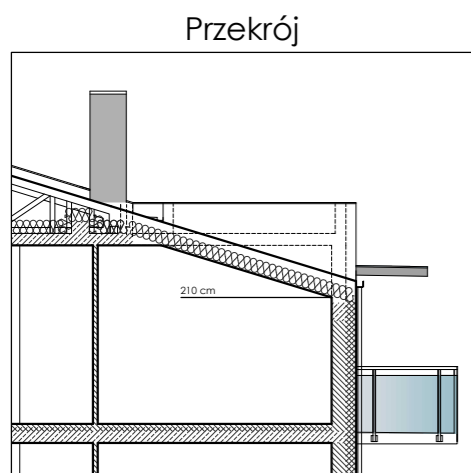

RZUT KONDYGNACJI Z ZAZNACZENIEM
LOKALU MIESZKALNEGO

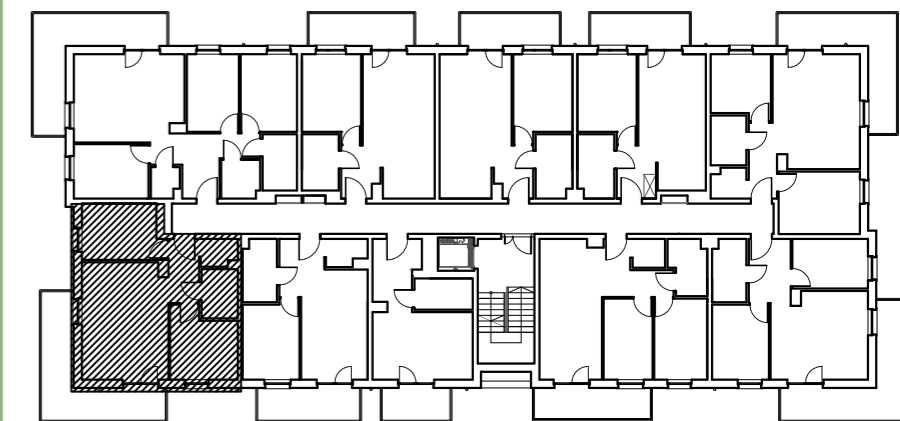

ELEMENTY STAŁE
ŚCIANY Z MOŻLIWOŚCIĄ
DEMONTAŻU



GRANIT
DEVELOPMENT

Straszyn
ul. Starogardzka 117/U2

58 580 00 16

sprzedaz@mlodystraszyn.pl

Powierzchnie pomieszczeń, lokalizację przyborów sanitarnych, rozmieszczenie punktów instalacyjnych itp. podano zgodnie z projektem budowlanym. Mogą wystąpić niewielkie różnice wymiarów i usytuowania elementów powstałe w trakcie realizacji prac budowlanych. Powierzchnia użytkowa lokalu jest określona zgodnie z zasadami zawartymi w polskiej normie PN-ISO 9836:2015, tj.: powierzchnia użytkowa lokalu jest obliczona w metrach kwadratowych z dokładnością do dwóch miejsc po przecinku, dla wymiarów lokalu w stanie wykończonym, na poziomie podłogi, nie licząc listew przypodłogowych, progów itp. Ze względu na trwające prace projektowe, powierzchnie, rozwiązania techniczne i zagospodarowanie terenu mogą ulec zmianie. Niniejszy projekt nie stanowi oferty w rozumieniu przepisów kodeksu cywilnego. Przedstawiona na rzucie aranżacja ma charakter przykładowy, umeblowanie nie stanowi wyposażenia nabywanego lokalu.