



Przekrój

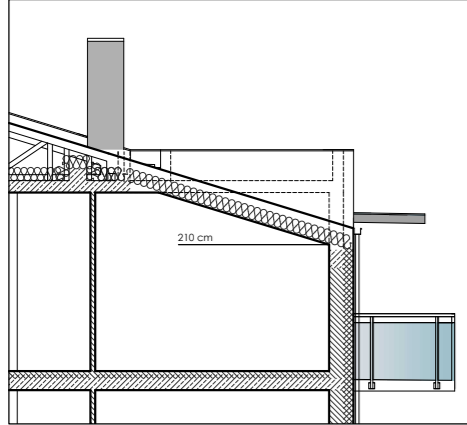


① hol	4,94 m <sup>2</sup>
② garderoba	2,45 m <sup>2</sup>
③ łazienka	4,25 m <sup>2</sup>
④ sypialnia	8,89 m <sup>2</sup>
⑤ sypialnia	12,28 m <sup>2</sup>
⑥ p. dzienny z aneksem	23,51 m <sup>2</sup>
⑦ balkon	15,46 m <sup>2</sup>


oznaczenie skosu

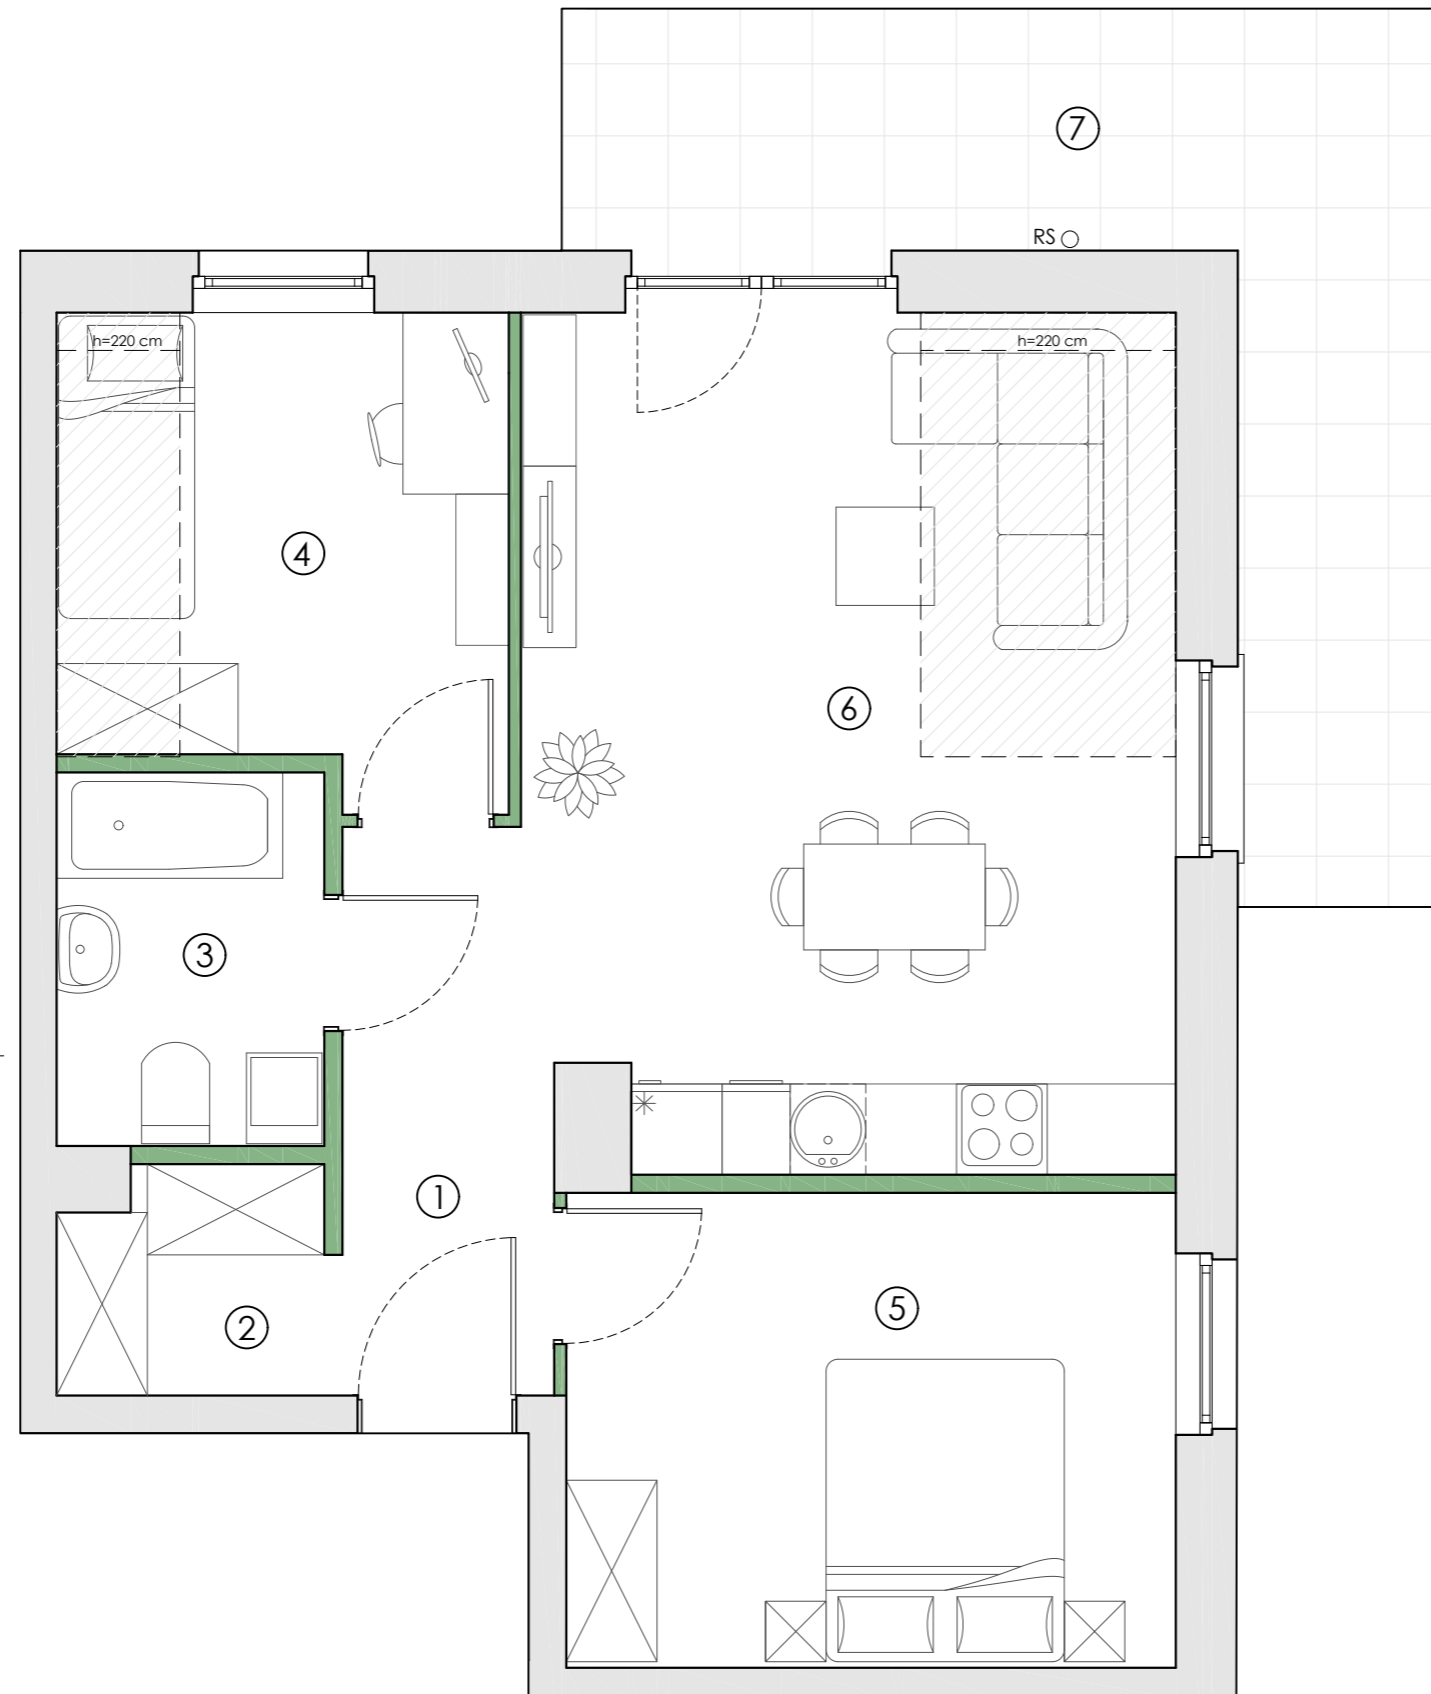

RZUT KONDYGNACJI Z ZAZNACZENIEM  
LOKALU MIESZKALNEGO

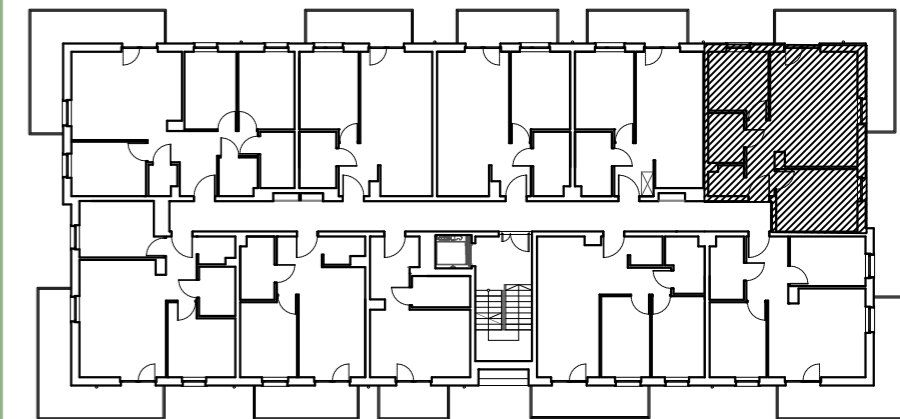

ELEMENTY STAŁE  
ŚCIANY Z MOŻLIWOŚCIĄ  
DEMONTAŻU

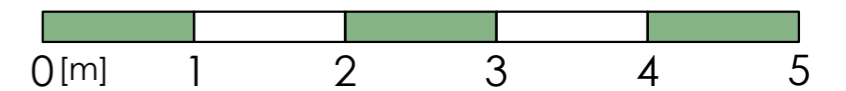

**GRANIT**  
DEVELOPMENT

Straszyn  
ul. Starogardzka 117/U2

58 580 00 16

sprzedaz@mlodystraszyn.pl

Powierzchnie pomieszczeń, lokalizację przyborów sanitarnych, rozmieszczenie punktów instalacyjnych itp. podano zgodnie z projektem budowlanym. Mogą wystąpić niewielkie różnice wymiarów i usytuowania elementów powstałe w trakcie realizacji prac budowlanych. Powierzchnia użytkowa lokalu jest określona zgodnie z zasadami zawartymi w polskiej normie PN-ISO 9836:2015, tj.: powierzchnia użytkowa lokalu jest obliczona w metrach kwadratowych z dokładnością do dwóch miejsc po przecinku, dla wymiarów lokalu w stanie wykończonym, na poziomie podłogi, nie licząc listew przypodłogowych, progów itp. Ze względu na trwające prace projektowe, powierzchnie, rozwiązania techniczne i zagospodarowanie terenu mogą ulec zmianie. Niniejszy projekt nie stanowi oferty w rozumieniu przepisów kodeksu cywilnego. Przedstawiona na rzucie aranżacja ma charakter przykładowy, umeblowanie nie stanowi wyposażenia nabywanego lokalu.