

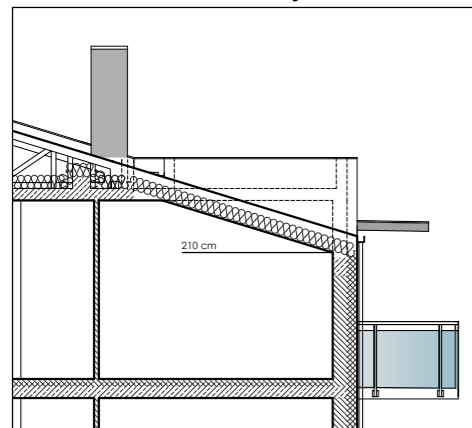



Przekrój

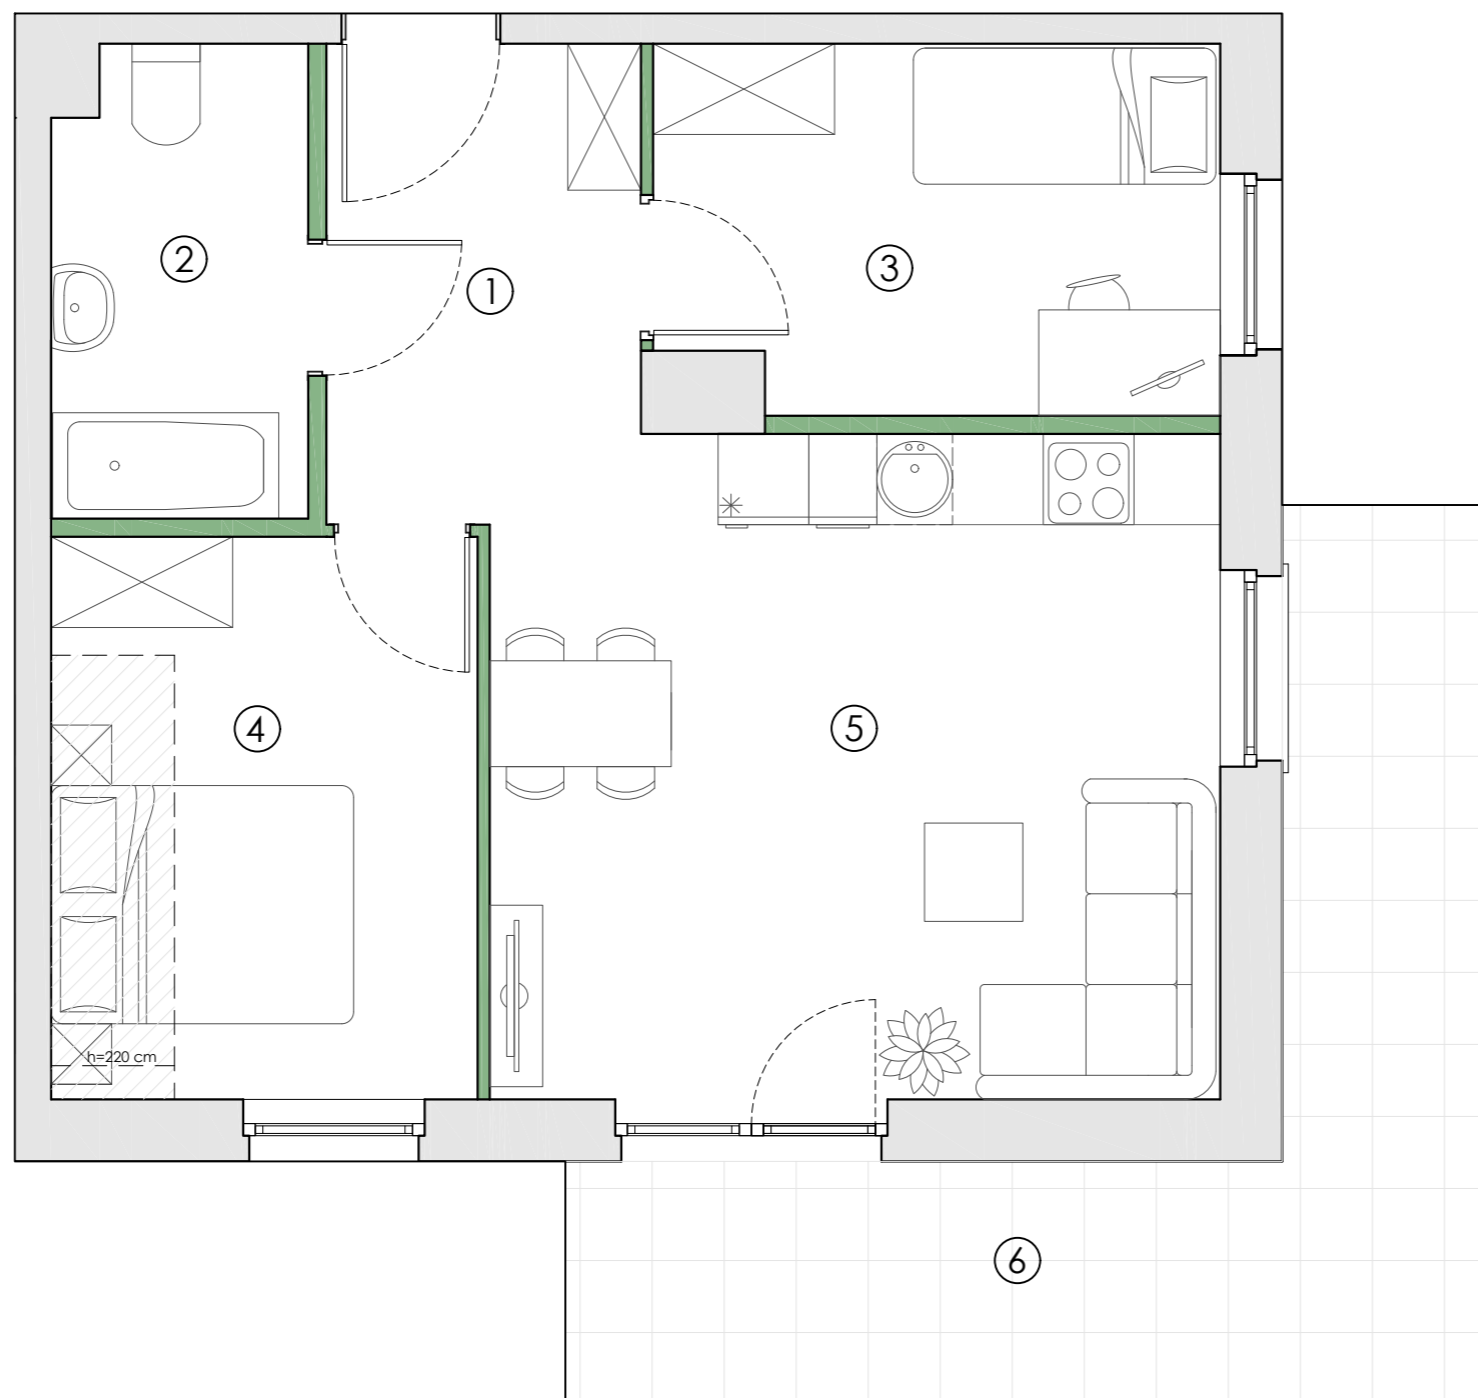

①	hol	6,47 m ²
②	łazienka	5,04 m ²
③	sypialnia	8,72 m ²
④	sypialnia	10,17 m ²
⑤	p. dzienny z aneksem	20,41 m ²
⑥	balkon	15,90 m ²

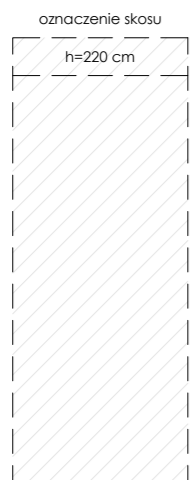

RZUT KONDYGNACJI Z ZAZNACZENIEM
LOKALU MIESZKALNEGO

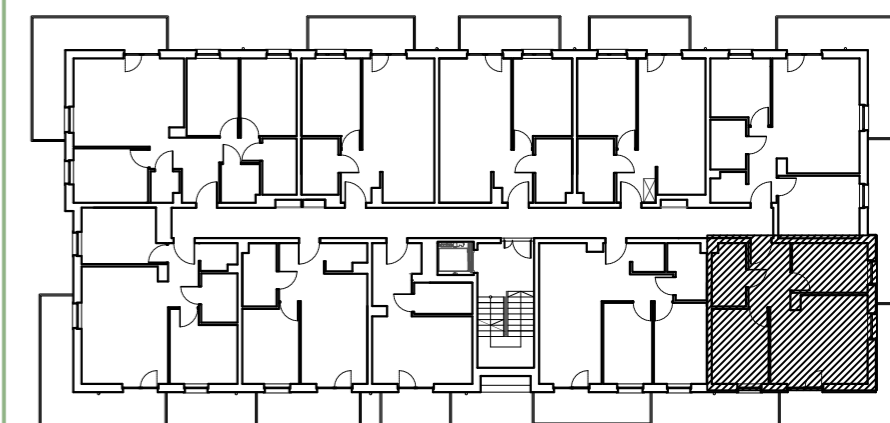

ELEMENTY STAŁE
ŚCIANY Z MOŻLIWOŚCIĄ
DEMONTAŻU



GRANIT
DEVELOPMENT

📍 Straszyn
ul. Starogardzka 117/U2

☎ 58 580 00 16

✉ sprzedaz@mlodystraszyn.pl

Powierzchnie pomieszczeń, lokalizację przyborów sanitarnych, rozmieszczenie punktów instalacyjnych itp. podano zgodnie z projektem budowlanym. Mogą wystąpić niewielkie różnice wymiarów i usytuowania elementów powstałe w trakcie realizacji prac budowlanych. Powierzchnia użytkowa lokalu jest określona zgodnie z zasadami zawartymi w polskiej normie PN-ISO 9836:2015, tj.: powierzchnia użytkowa lokalu jest obliczona w metrach kwadratowych z dokładnością do dwóch miejsc po przecinku, dla wymiarów lokalu w stanie wykończonym, na poziomie podłogi, nie licząc listew przypodłogowych, progów itp. Ze względu na trwające prace projektowe, powierzchnie, rozwiązania techniczne i zagospodarowanie terenu mogą ulec zmianie. Niniejszy projekt nie stanowi oferty w rozumieniu przepisów kodeksu cywilnego. Przedstawiona na rzucie aranżacja ma charakter przykładowy, umeblowanie nie stanowi wyposażenia nabywanego lokalu.