

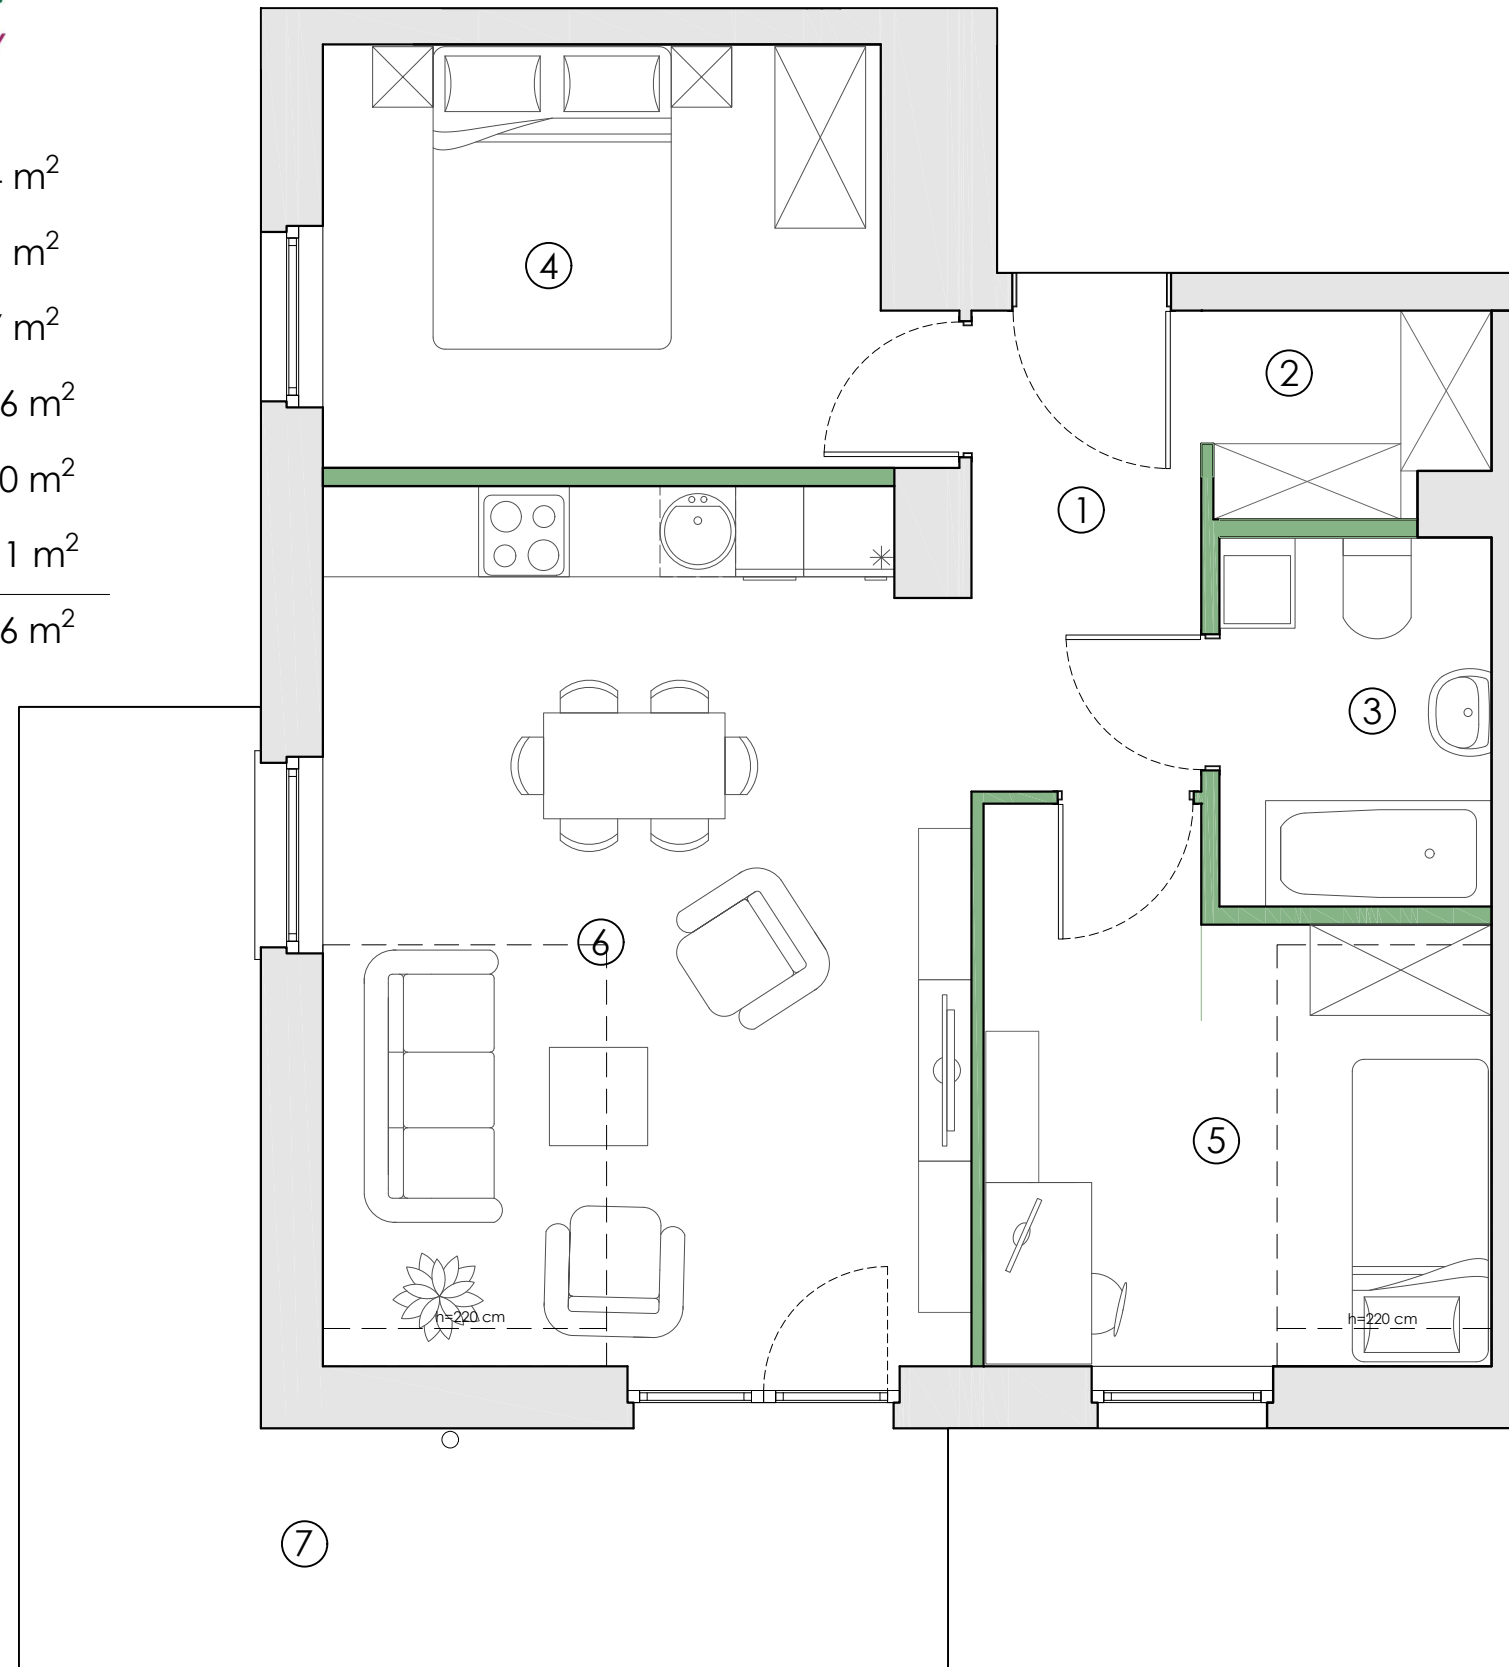


- |                   |                      |
|-------------------|----------------------|
| ① hol             | 4,44 m <sup>2</sup>  |
| ② garderoba       | 2,31 m <sup>2</sup>  |
| ③ łazienka        | 4,27 m <sup>2</sup>  |
| ④ sypialnia       | 10,66 m <sup>2</sup> |
| ⑤ sypialnia       | 10,60 m <sup>2</sup> |
| ⑥ salon z aneksem | 24,11 m <sup>2</sup> |
| ⑦ balkon          | 17,46 m <sup>2</sup> |

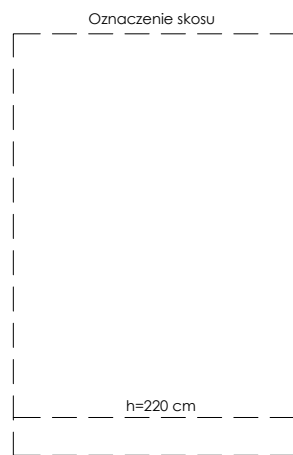

RZUT KONDYGNACJI Z ZAZNACZENIEM  
LOKALU MIESZKALNEGO

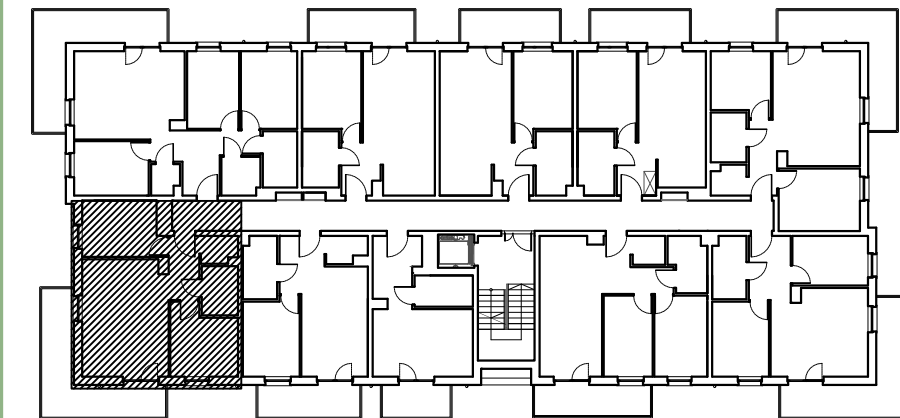

ELEMENTY STAŁE  
ŚCIANY Z MOŻLIWOŚCIĄ  
DEMONTAŻU



GRANIT  
DEVELOPMENT

Straszyn  
ul. Starogardzka 117/U2

58 580 00 016

sprzedaz@mlodystraszyn.pl